



SINTEST-UEFS

SINDICATO DOS TRABALHADORES EM EDUCAÇÃO DO TERCEIRO GRAU DO ESTADO DA BAHIA

Feira de Santana, 25 de fevereiro de 2025

Ofício 010/2025

Aos representantes do DCE UEFS,

A diretoria tomou conhecimento que o DCE convocou, por meio das suas redes sociais e passagem em salas, a comunidade estudantil desta instituição para um ato contra o "Burguesão" na tarde de hoje (25). Vimos por meio deste, buscar dialogar, mais uma vez, sobre o equívoco propagado trazendo informações acerca da pauta interna da categoria, sobre o pleito de mais uma opção de espaço para fazer as refeições e sobre o trabalho político que o sindicato tem feito na busca de captação de recursos para melhorias no ambiente de trabalho dos seus representados e conseqüentemente para o fortalecimento da educação pública (Documentos em anexo).

O objetivo desta entidade é sempre defender a classe trabalhadora e seus direitos, esperamos que o entendimento do movimento estudantil seja esclarecido com os documentos e nos colocamos à disposição para dialogar sobre esta e outras questões. Ressaltamos que respeitamos as pautas estudantis, suas lutas e suas vitórias, mas neste ambiente plural que é nossa universidade existem pautas da classe trabalhadora e encaminhamos votos de manutenção da nossa coexistência pacífica.

Gisele Pinto Rocha Santos

Gisele Pinto Rocha Santos
Diretoria Administrativa

*Recebido
Anthony Araújo Oliveira*

Fwd: Resposta a mensagem e convite

1 mensagem

Sintest-Ba /Uefs <sintest@uefs.br>
Para: SINTEST UEFS <sinicato@sintestuefs.com.br>

25 de fevereiro de 2025 às 14:31

----- Forwarded message -----

De: **Sintest-Ba /Uefs** <sintest@uefs.br>
Date: qua., 31 de ago. de 2022, 15:13
Subject: Re: Resposta a mensagem e convite
To: Diretório Central dos Estudantes DCE <dce@uefs.br>

Olá,

Infelizmente eu não pude saber informações completas sobre de onde partiu o interesse da discussão sobre o Restaurante Universitário, que é um dos importantes pontos da pauta interna da categoria que representamos, por essa razão procurei Ana Catarina para saber se a discussão seria do DCE e busquei agendar um momento de diálogo com este diretório, se possível na segunda-feira, 05/09, na sede do nosso sindicato pela manhã. Estava aguardando retorno dela sobre disponibilidade para formalização do convite.

Com o DCE eleito buscamos estabelecer este diálogo, pois apesar de conhecer algumas pessoas do movimento estudantil, achamos que deveríamos nos reportar primeiramente a representação, compreendendo que a universidade possuem categorias e legítimas representações.

Como não temos conhecimento de quem compõem o CEB, nem recebemos convite antecipado para podermos nos programar para uma reunião noturna, nos colocamos à disposição para o diálogo com representantes do referido Conselho e do DCE, caso possam, na segunda-feira, 05/09, 09h30, na sede do sindicato, Cau 1. À disposição para o diálogo, nos despedimos,

Att,

Daiana Alcântara
Diretora Geral do Sintest-Ba

Em qua., 31 de ago. de 2022 14:23, Diretório Central dos Estudantes DCE <dce@uefs.br> escreveu:

Prezades,

Tomamos ciência do áudio encaminhado para um membro da Gestão Gueto a respeito da discussão a ser realizada no Conselho de Entidades de Base (CEB) hoje (31 de agosto) sobre o Restaurante Universitário.

Informamos que a pauta se trata de uma discussão que interessa e diz respeito à toda a universidade, representada no CEB através de suas entidades estudantis, portanto, compreendemos que não faz sentido que haja uma reunião isolada com o Diretório Central dos Estudantes sobre a devida discussão. Nesse sentido, convidamos à entidade para se reunir com o movimento estudantil no CEB para a discussão dessa questão no CEB de hoje que começará às 18 horas para que seja explicada para este a questão que fora dita no áudio!

Atenciosamente,

—
Diretório Central dos Estudantes
Universidade Estadual de Feira de Santana
Gestão Gueto: 2022 - 2023




SINDICATO DOS TRABALHADORES EM EDUCAÇÃO DO 3º GRAU DO ESTADO DA BAHIA - UEFS

PAUTA INTERNA DA CATEGORIA JUNTA À ADMINISTRAÇÃO SUPERIOR DA UEFS

- 1 - Que os sete cargos identificados pela Administração Central sejam alocados para os setores que são de direito;
- 2 - Implantação de Programa de Apoio às Atividades Técnico-Administrativas de Secretaria dos Colegiados de Cursos, já aprovado pelo CONSU da Uneb e da Uesb para solução temporária da situação dos Servidores Técnicos lotados nas Secretarias de graduação e pós-graduação que atuam como Secretária (o) e não recebem pelo cargo DAI-5;
- 3 - Que sejam atendidas as demandas de infraestrutura, serviços e atividades para funcionamento da Creche, principalmente no que diz respeito às contratações necessárias via REDA, e acompanhamento mais acentuado da construção do espaço novo CEB e necessidades da infraestrutura e funcionamento;
- 4 - Que a ocupação de Cargos Comissionados priorize, valorize e motive os técnico-administrativos já lotados na Instituição;
- 5 - Que seja mantida a prática de contemplar os/as auxiliares administrativos desta Instituição com remanejamentos de percentuais da RTI para aumento de CET;
- 6 - Que seja elaborada e posta em prática uma política de valorização e qualificação dos servidores técnico-administrativos;
- 7 - Isenção da taxa de inscrição nos Concursos Públicos e seleções de pós-graduação realizadas na instituição;
- 8 - Aumento da oferta de cursos de graduação e especializações na modalidade Ead, com o programa UAB-Universidade Aberta do Brasil;
- 9 - Distribuição de água mineral para todos os setores;
- 10 - Implantação de filtros de carvão ativado e apresentação de laudo de qualidade da água;
- 11 - Que o Restaurante Geral seja ativado o mais breve possível;
- 12 - Que as necessidades/restrições de alimentação apresentadas pela comunidade ao Restaurante Universitário sejam consideradas;
- 13 - Que sejam criados espaços de convivência ampliando a qualidade no ambiente de trabalho;

- 14 - Que seja mantida a gratuidade nas atividades artísticas, culturais e físicas do CUCA para os servidores em até duas oficinas e desconto na matrícula dos dependentes;
- 15 - Que o programa de Movimenta UEFS seja ampliado e garantido percentual para os servidores, bem como inscrições, horários, vagas e atividades realizadas no Parque Esportivo;
- 16 - Manutenção do funcionamento dos caixas eletrônicos do Banco do Brasil e reabertura do atendimento em agência;
- 17 - Implantação de caixas eletrônicos 24h;
- 18 - Ampliação de postos de segurança nas unidades extracampus e investimentos para acessos seguros;
- 19 - Criação de espaços de reuniões, interação e lazer na Fazenda Xavante;
- 20 - Fortalecimento dos atendimentos das PICS no SESU, ampliação de ações de saúde no ambiente de trabalho, e também atendimento relativo à saúde mental no CSU;
- 21 - Criação, ampliação e manutenção de banheiros com chuveiros próximos aos setores de trabalho;
- 22 - Criação, ampliação e manutenção de espaços para descanso dos servidores;
- 23 - Criação de Comissão Interna de Prevenção de Acidentes - CIPA;
- 24 - Garantir a fiscalização e orientação permanente das condições de saúde, qualidade e segurança dos servidores no ambiente de trabalho;
- 25 - Realizar o mapeamento dos ambientes de trabalhos insalubres, e elaboração dos respectivos laudos de insalubridade;
- 26 - Formação/capacitação de Brigadas contra incêndio e pronto socorrismo;
- 27 - Comprometimento da Reitoria na busca de melhoria salarial dos Técnicos Universitários, Auxiliares Administrativos e Analistas junto ao Governado do Estado;
- 28 - Revisar os trajetos do transporte de acordo com as demandas e os horários do expediente; Fiscalizar e garantir a qualidade do serviço e da frota; e revisar os critérios de concessão do auxílio transporte;
- 29 - Isentar o valor da concessão para o funcionamento do restaurante geral com a condição da oferta do serviço de alimentação ser a preço popular;
- 30 - Garantir creche integral para filhos/filhas de servidores com carga horária de 40 horas;
- 31 - Retorno dos serviços de agentes de portaria;
- 32 - Retorno dos serviços de copa;

33 - Criação de bolsas de apoio administrativo para os projetos de pesquisa e extensão específicas para os servidores técnicos.

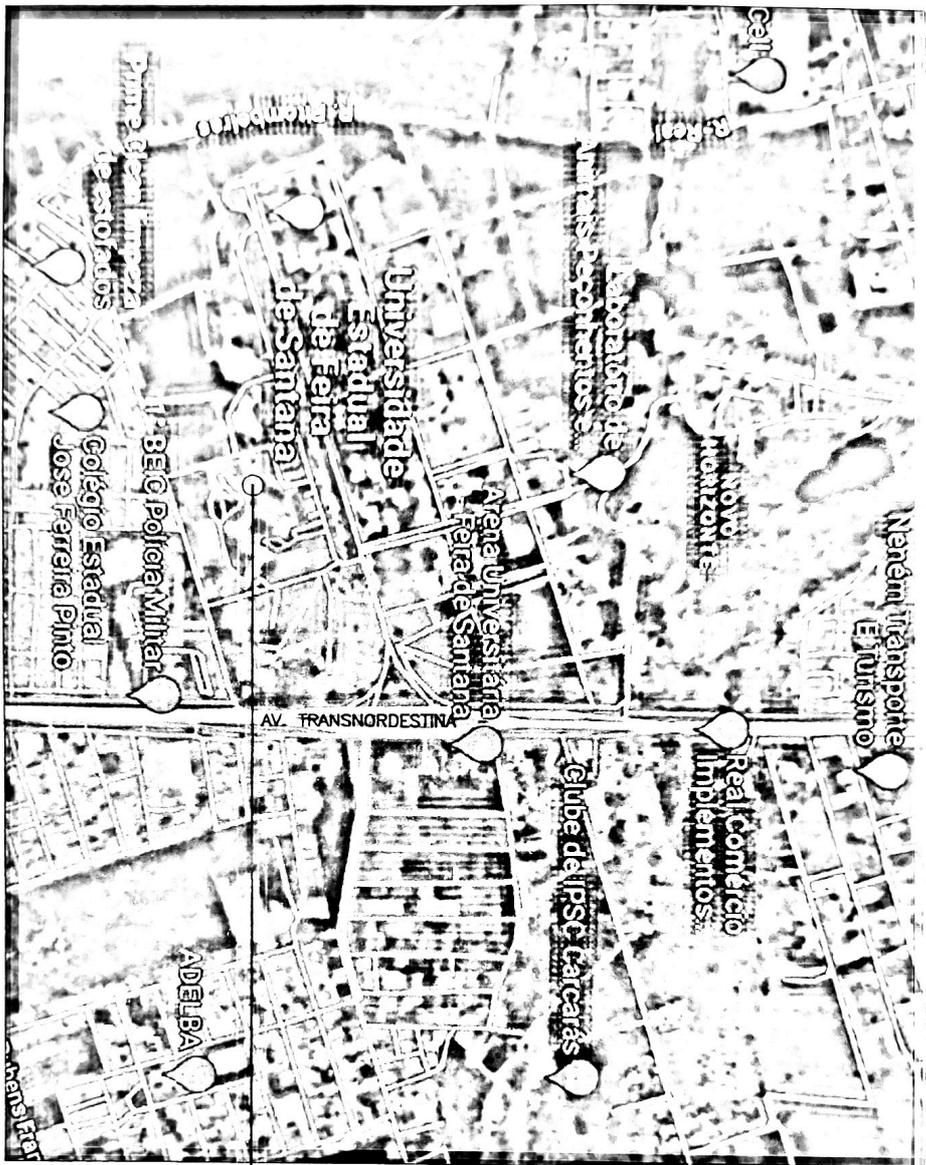


PLANTA DE LOCALIZAÇÃO

LOCALIZAÇÃO CENTRO DE APOIO

Mariana Sousa de Andrade

ORDEM		ASSIGNATURA ARQUITETURA	
UNIVERSIDADE ESTADUAL DE FEIRA DE SANTANA	FEIRA DE SANTANA		
PROJETO	TÍTULO EM CONSTRUÇÃO		
CENTRO DE APOIO AOS COLABORADORES			
TIPO DE PLANTA			
PLANTA DE LOCALIZAÇÃO	TIPO DO PROJETO	ARQUITETURA	
PARTICIPANTES		PROFESSOR	
A3 - 8 ESCALA	DATA	ARQ	
	OUT / 2022		
ARQUITETOS			
MARIANA SOUSA DE ANDRADE: CAU : A 646518			
NILIO MÁRCIO DE ANDRADE TEIXEIRA: CAU : A 16174			
		01/06	

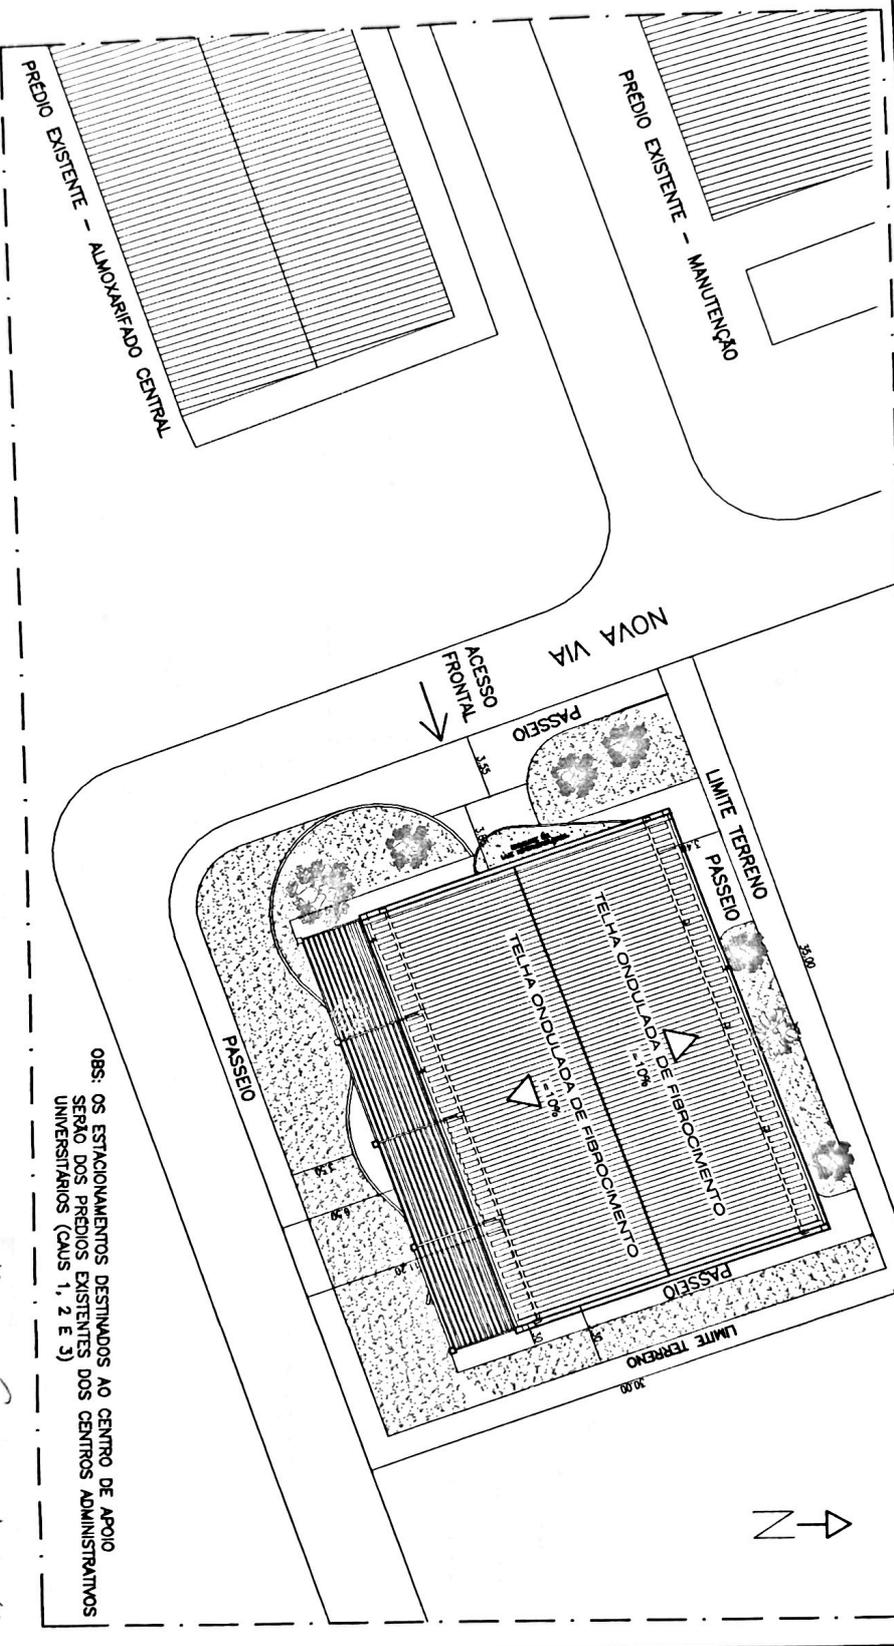

OBS: OS ESTACIONAMENTOS DESTINADOS AO CENTRO DE APOIO SERÃO DOS PRÉDIOS EXISTENTES DOS CENTROS ADMINISTRATIVOS UNIVERSITÁRIOS (CAUS 1, 2 E 3)

Yvanna Sousa de Andrade

PLANTA DE SITUAÇÃO
ESC: 1/250

ÁREA TERRENO: 1.050,00M²
 ÁREA CONSTRUÍDA CENTRO DE APOIO AOS COLABORADORES: 496,00M²
 ÁREA PERMEÁVEL: 350,00M²
 ÍNDICE DE UTILIZAÇÃO: 0,47
 ÍNDICE DE PERMEABILIDADE: 0,33
 TAXA DE OCUPAÇÃO: 0,47

ASSINA/IMPLANTADA		AUTORIZADO	
UNIVERSIDADE ESTADUAL DE FEIRA DE SANTANA		FEIRA DE SANTANA	
TÍTULO/SERIE	NOME DE CONSTITUIÇÃO		
PROJETO	CENTRO DE APOIO AOS COLABORADORES		
PLANTA DE SITUAÇÃO			
PROJETADELA	DATA		
A3 - 1/250	OUT / 2022		
ARQUITETOS		PROJETO/PROJETA	
MARIANA SOUSA DE ANDRADE: CAU : A 546618		ARQUITETURA	
NILO MÁRCIO DE ANDRADE TEIXEIRA: CAU : A 161714		ARQ	
		02/06	

PLANTA BAIXA
ESC. 1/75

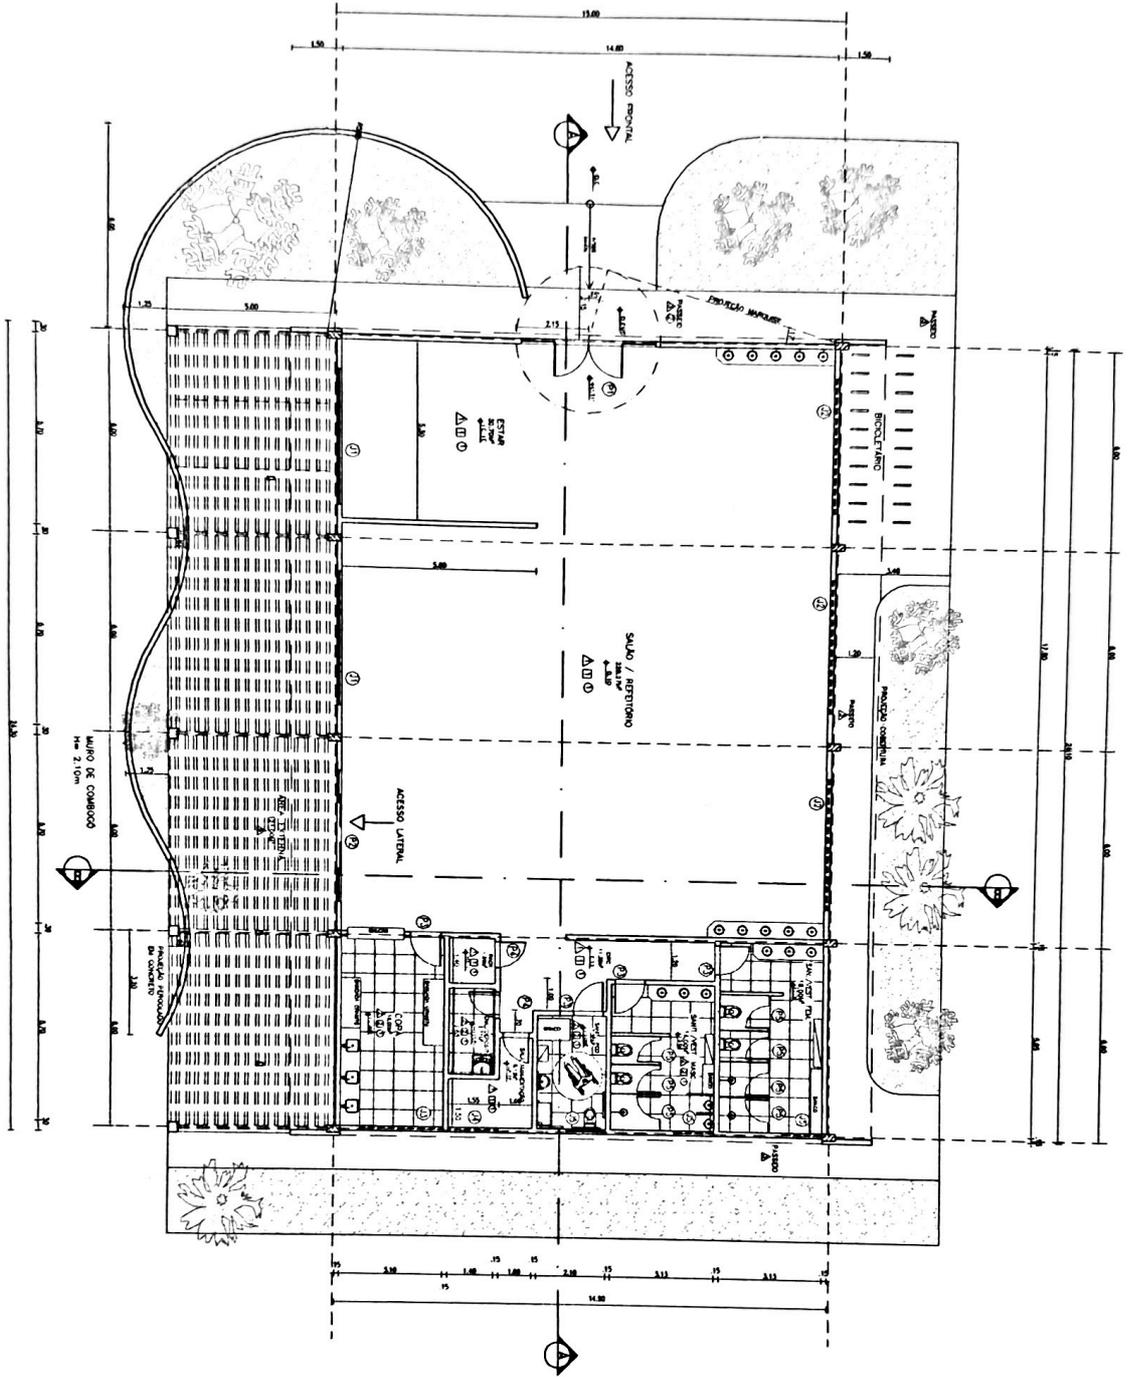


TABELA ESQUADRA

TIPO	ESPECIFICAÇÃO	QUANTIDADE	QUANT.
J1	JANELA DE COBRE EM ALUMINIO PRETO COM VIDRO	4,00 X 2,00 / 4x4,00	02
J2	JANELA DE COBRE EM ALUMINIO PRETO COM VIDRO	4,00 X 0,50 / 4x0,50	03
J3	JANELA DE COBRE EM ALUMINIO PRETO COM VIDRO	2,50 X 1,50 / 4x1,50	01
J4	JANELA DE COBRE EM ALUMINIO PRETO COM VIDRO	1,50 X 1,50 / 4x1,50	01
J5	JANELA DE COBRE EM ALUMINIO PRETO COM VIDRO	1,20 X 0,70 / 4x0,70	01
P1	PORTA DE ALUMINIO EM ALUMINIO PRETO COM VIDRO	4,00 X 3,00	01
P2	PORTA DE ALUMINIO EM ALUMINIO PRETO COM VIDRO	4,00 X 2,50	01
P3	PORTA DE ALUMINIO EM ALUMINIO PRETO COM VIDRO	0,80 X 2,10	04
P4	PORTA DE ALUMINIO EM ALUMINIO PRETO COM VIDRO	0,70 X 1,80	02
P5	PORTA DE ALUMINIO EM ALUMINIO PRETO COM VIDRO	0,70 X 1,80	02

PAVIMENTAÇÃO

- △ PISO DE ALTA RESISTENCIA
- △ PISO CERAMICA TIPO A PE 5 60X60
- △ PISO EM CONCRETO
- △ PISO EM PORCELANATO MINERAL UNIFORME MADEIRA PARA AREA INTERNA

REVESTIMENTO

- PINTURA EM TINTA ACRILICA BRANCO DEUO
- REVESTIMENTO CERAMICO COR BRANCA TIPO A PE 5 30X40 ATÉ O FORRO

TEITO

- FORRO EM PLACAS DE FIBRA MINERAL
- LATE ADAPRENTE

AREA CONSTRUIDA CENTRO DE APOIO: 366,00M²
 AREA CONSTRUIDA PERICULADO + PAREDE COMBOCO: 130,00M²
 AREA CONSTRUIDA TOTAL: 496,00M²

Maria Sora de Andrade

UNIVERSIDADE ESTADUAL DE FEIRA DE SANTANA	FEIRA DE SANTANA
PROJETO CENTRO DE APOIO AOS COLABORADORES	
PLANTA BAIXA CONSTRUTIVA	ARQUITETURA
A1 - 1/75	OUT. 2022
MARIANA SOUZA DE ANDRADE - CAU : A 54818	
NILIO WANDER DE ANDRADE FERREIRA - CAU : A 18174	
	ARQ
	03/06



CÂMARA DOS DEPUTADOS
DEPUTADA FEDERAL ALICE PORTUGAL - PCdoB/BA

Ofício OGU-020/2023

Brasília, 16 de março de 2023.

Exma. Sra.

Profa. Amali de Angelis Mussi

DD. Reitora da Universidade Estadual de Feira de Santana – UEFS

Universidade Estadual de Feira de Santana – UEFS

Salvador – BA

Senhora Reitora,

Com o meus afetuosos cumprimentos, comunico a Vossa Excelência que aprovei no orçamento de 2022, Emenda de “Transferência Especial” a destinação de recursos da ordem de R\$ 100.000,00 (Cem mil reais) para a Universidade Estadual de Feira de Santana – UEFS.

Tais recursos deverão ser utilizados para atender pleito do Sindicato dos Trabalhadores/as em Educação do Terceiro Grau do Estado da Bahia – SINTEST/BA, com a instalação de bicicletário.

Certa da atenção de Vossa Excelência, agradeço e despeço-me.

Atenciosamente,


Alice Portugal
Deputada Federal



Feira de Santana, 25/02/2025.

Status das Emendas Parlamentares Conquistadas com Atuação do SINTEST

Graças às negociações e prospecções realizadas pelo SINTEST, a Universidade Estadual de Feira de Santana (UEFS) foi beneficiada com emendas parlamentares que contribuirão para o fortalecimento da instituição. Essas emendas representam um avanço significativo para a infraestrutura, pesquisa e ensino, garantindo melhorias para toda a comunidade acadêmica.

A seguir, apresentamos um panorama das emendas conquistadas, destacando seus propósitos e status atual:

- **Objeto: Aquisição de materiais permanentes e aquisição de equipamentos para a melhoria da qualidade do ensino superior da UEFS (Emenda Federal 2022)** – Status: Em execução, no aguardo da descentralização do valor, por parte do FNDE, do ultimo item do convênio (geradores). *AD Danuze Almeida*
- **Objeto: Construção do espaço físico para o Centro de Apoio para os Colaboradores da UEFS (Emenda Federal 2023)** – Status: Aguardando autorização para início da obra, no momento esse convênio se encontra na plataforma Transferegov em análise. *Análise técnica*
- **Objeto: Construção de um ginásio poliesportivo de tamanho oficial na Universidade Estadual de Feira de Santana (UEFS) (Emenda Federal 2023)** – Status: Aguardando autorização para início da obra, no momento esse convênio se encontra na plataforma Transferegov em análise. *pl licitação*
- **Objeto: Bicicletário (Transferência Especial 2023)** – Status : Bicycletas e capacetes já adquiridos, aguardando a finalização do local do bicicletário e a montagem das bicycletas.
- **Objeto: Modernização e aparelhamento das Salas de Capacitação da UEFS (Emenda Federal 2024)** – Status: virou convênio no final do ano de 2024, aguardando atualização da plataforma Transferegov para seguir com as compras dos materiais do plano de trabalho. *2025 em novo modelo*
- **Objeto: Aquisição de equipamentos para o SESU - PICS (Emenda Estadual 2024)** Status: Finalizada, o plano foi o ultimo a ser enviado (18/07/2024) e logo após o envio a demanda foi cadastrada no Sitiens, o valor da dotação era R\$ 75.000,00 e conseguimos adquirir até o final do ano fiscal R\$ 58.045,38. *Lidiane da Mata*

Danuze Almeida

Zé Neto

Alice Portugal